

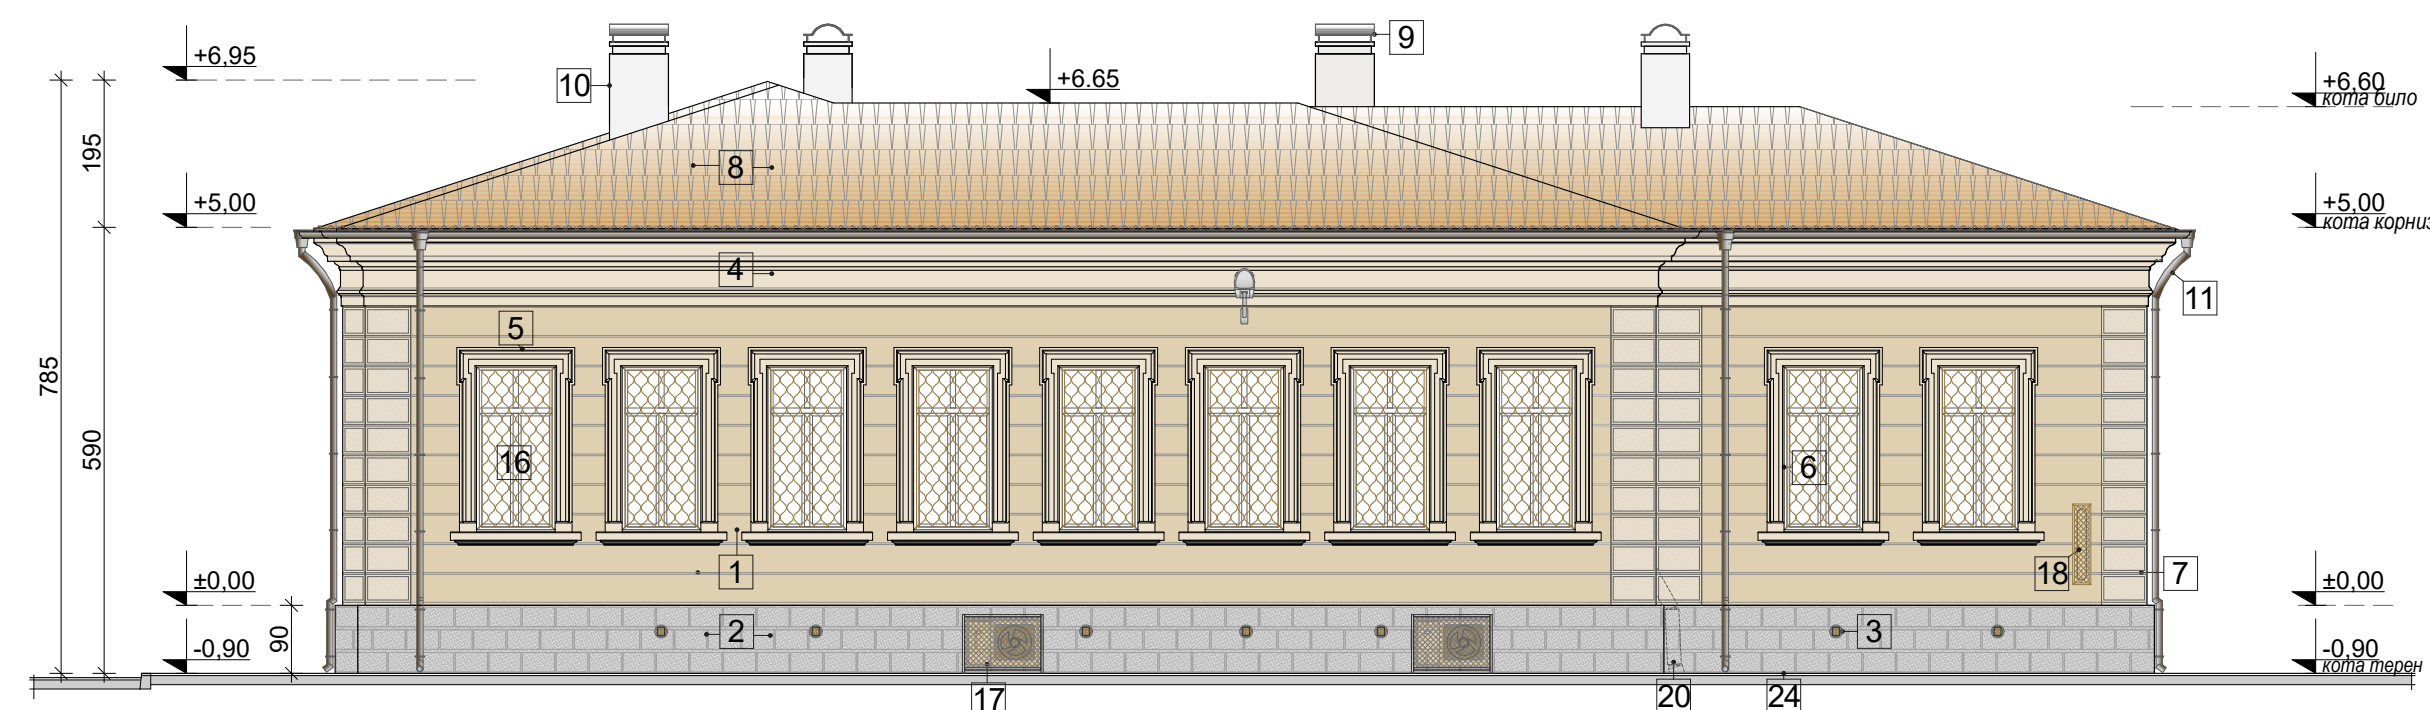


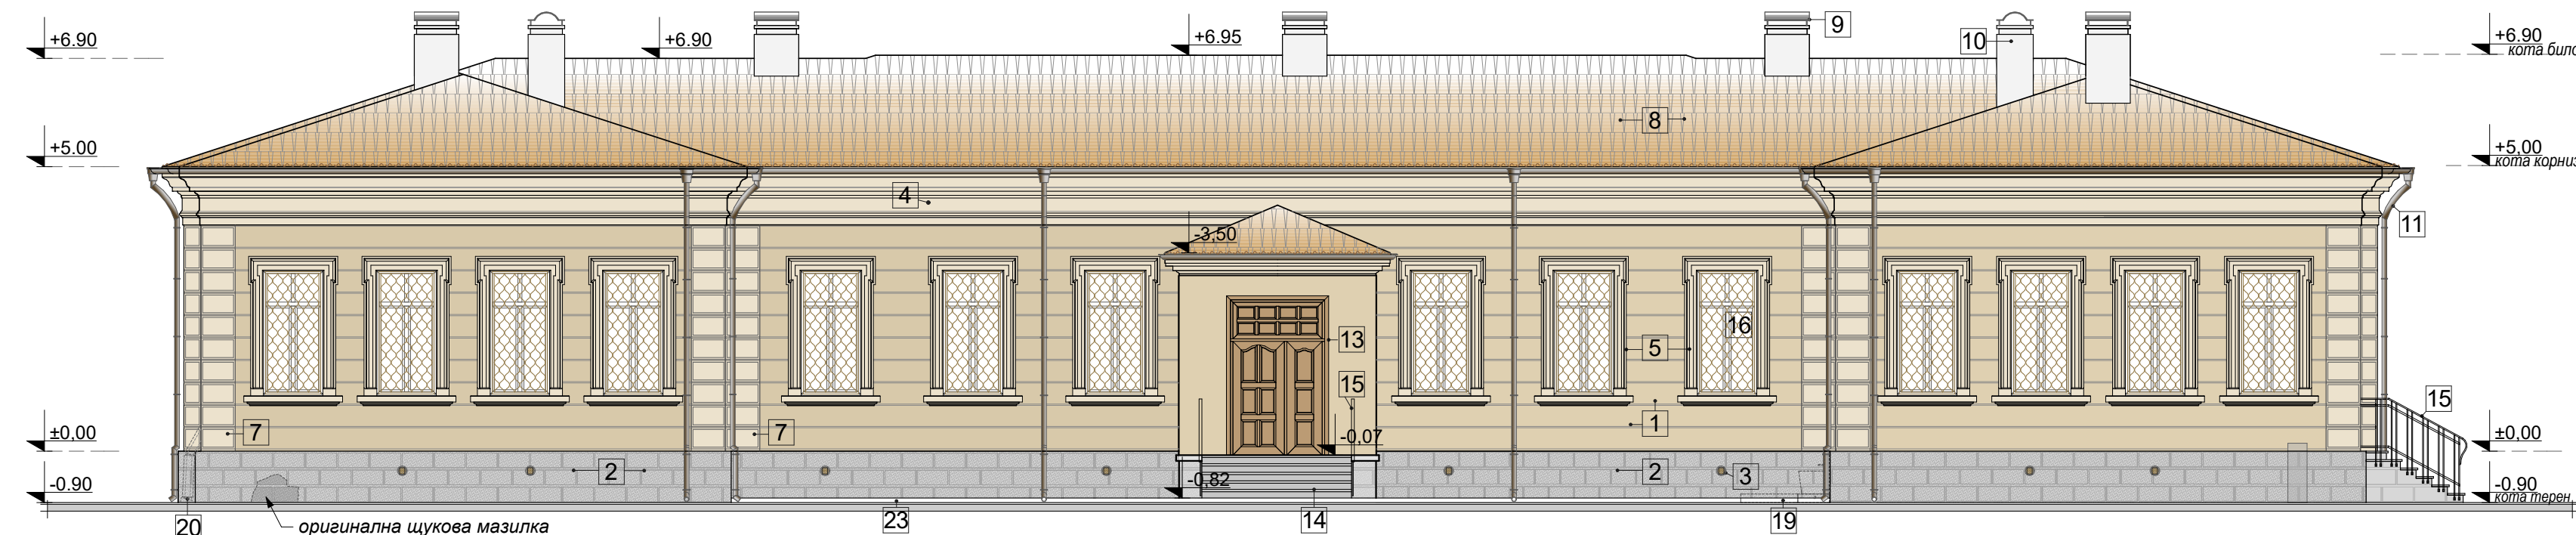

- |                                                                                       |                                                                     |                                                                                       |                                             |
|---------------------------------------------------------------------------------------|---------------------------------------------------------------------|---------------------------------------------------------------------------------------|---------------------------------------------|
|  | ново покривно покритие от<br>керемиди подобни тип "Марсилски"       |  | щучова мазилка - цокъл                      |
|  | гладка мазилка (по-светла охра);<br>корниз, листооп, перваз, профил |  | декоративни решетки;<br>двайт "стаин плато" |

1. Реставрация и консервация на мазилковите покрития на фасадите (над цокъла), с гладка мазилка и възстановяване на хоризонталната фугировка;
2. Реставрация и консервация на мазилкови покрития на цокъла: предвидя се консервация на частично запазени участъци от шукова мазилка (имитация на квадрат градеж), и цялостно премахване на предишни неоригинални мазилковите покрития, с предварителна обработка на градежа срещу соли и с ново възстановяване на шукова мазилка;
3. Възстановяване на оригинални вентилационни отвори по цокълния градеж и поставяне на декоративни решетки по отворите;
4. Реставрация и консервация на главен профиллиран корниз и възстановяване на лисващи участъци по централна, северна фасада, чрез изпълнение по шаблон на взети мерки от место;
5. Реставрация и консервация на обрамчаванията с шукатурна рамка по прозрачните отвори с възстановяване на лисващи елементи;
6. Измазване на страниците на прозорците, след подменена дограма липсва измазване по всички прозрачни отвори на източна фасада и частично по южна фасада;
7. Реставрация и консервация на всички пиластри-архитектурни елементи разположени по ъглите на тухления градеж;
8. Реставрация на покривно покритие с цел еднаквене на керамичното покритие. Съществуващите керамични керемиди се подменят с нови керамични керемиди с най-близка форма до „Марилски“ тип;
9. Поставяне на нови шапки по съществуващите комини;
10. Измазване на съществуващи комини с гладка мазилка, цятя бял;

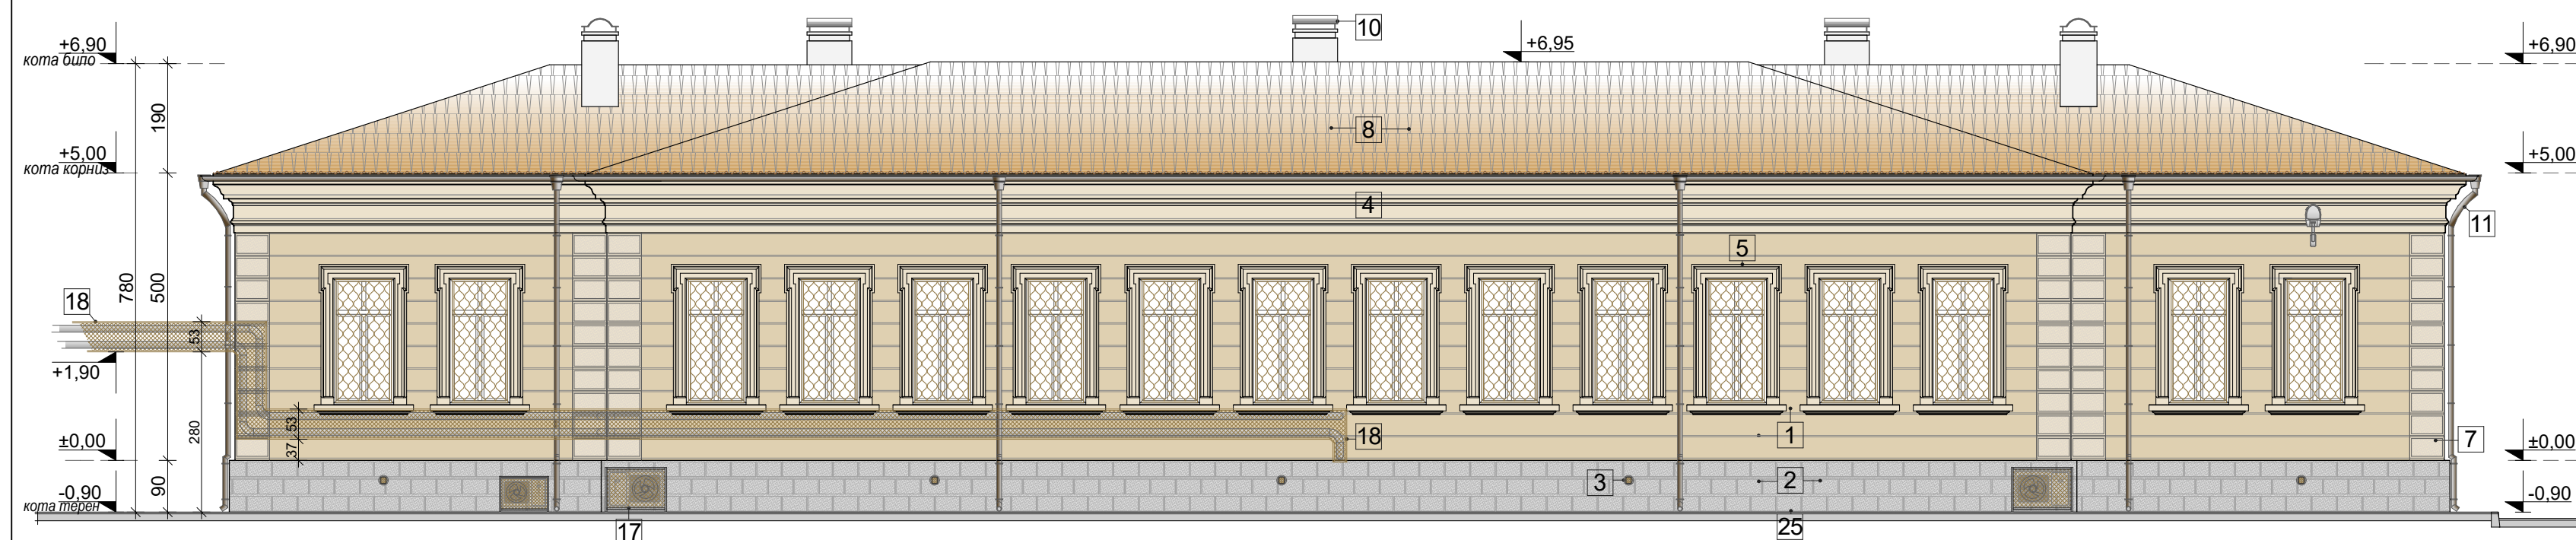

1. При неясноти по време на строителството да се търсят проектантите;
2. Преди изработване на нови архитектурни елементи да се взимат мерки от място;
3. При поръчване на нова дограма да се взимат мерки от място;
4. При избор на цветово тониране да се търсят проектантите;

Директор ОУ"Х Смирненски"-Пазарджик

Констр. инж.Р.Неделчева

|  |
|--|
|  |
|--|

|        |   |
|--------|---|
| Обект: | Фасадна консервация и реставрация на масивна сграда 55155.503.1000.1. и благоустройство на прилежащото пространство, находяща се в УПИ I-училище и трафопост, кв.399, по плана на гр.Пазарджик, имот с идентификатор 55155.503.1000. |
|--------|---|

|            |                    |
|------------|--------------------|
| Проектант: | арх.Диана Мущанова |
|------------|--------------------|

|                                     |               |
|-------------------------------------|---------------|
| Чертеж:<br><br><b>ПРОЕКТ ФАСАДИ</b> | Лист No. 3/5  |
|                                     | Дата 2020г.   |
|                                     | Масштаб 1:100 |