



бул. "Княгиня Мария Луиза"

ПАША АРК

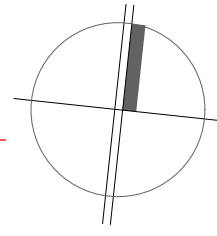

ТЕХНИЧЕСКИ ПОКАЗАТЕЛИ	
ПЛОЩ НА УПИ I-училище и трафопост	9285м2
Застроена площ сграда (55155.503.1000.1)	685м2

ЛЕГЕНДА	
	Едноетажна масивна сграда-училище 55155.503.1000.1
	Съществуващо застрояване
	Подмяна съществуващи плочници
	Зелени площи

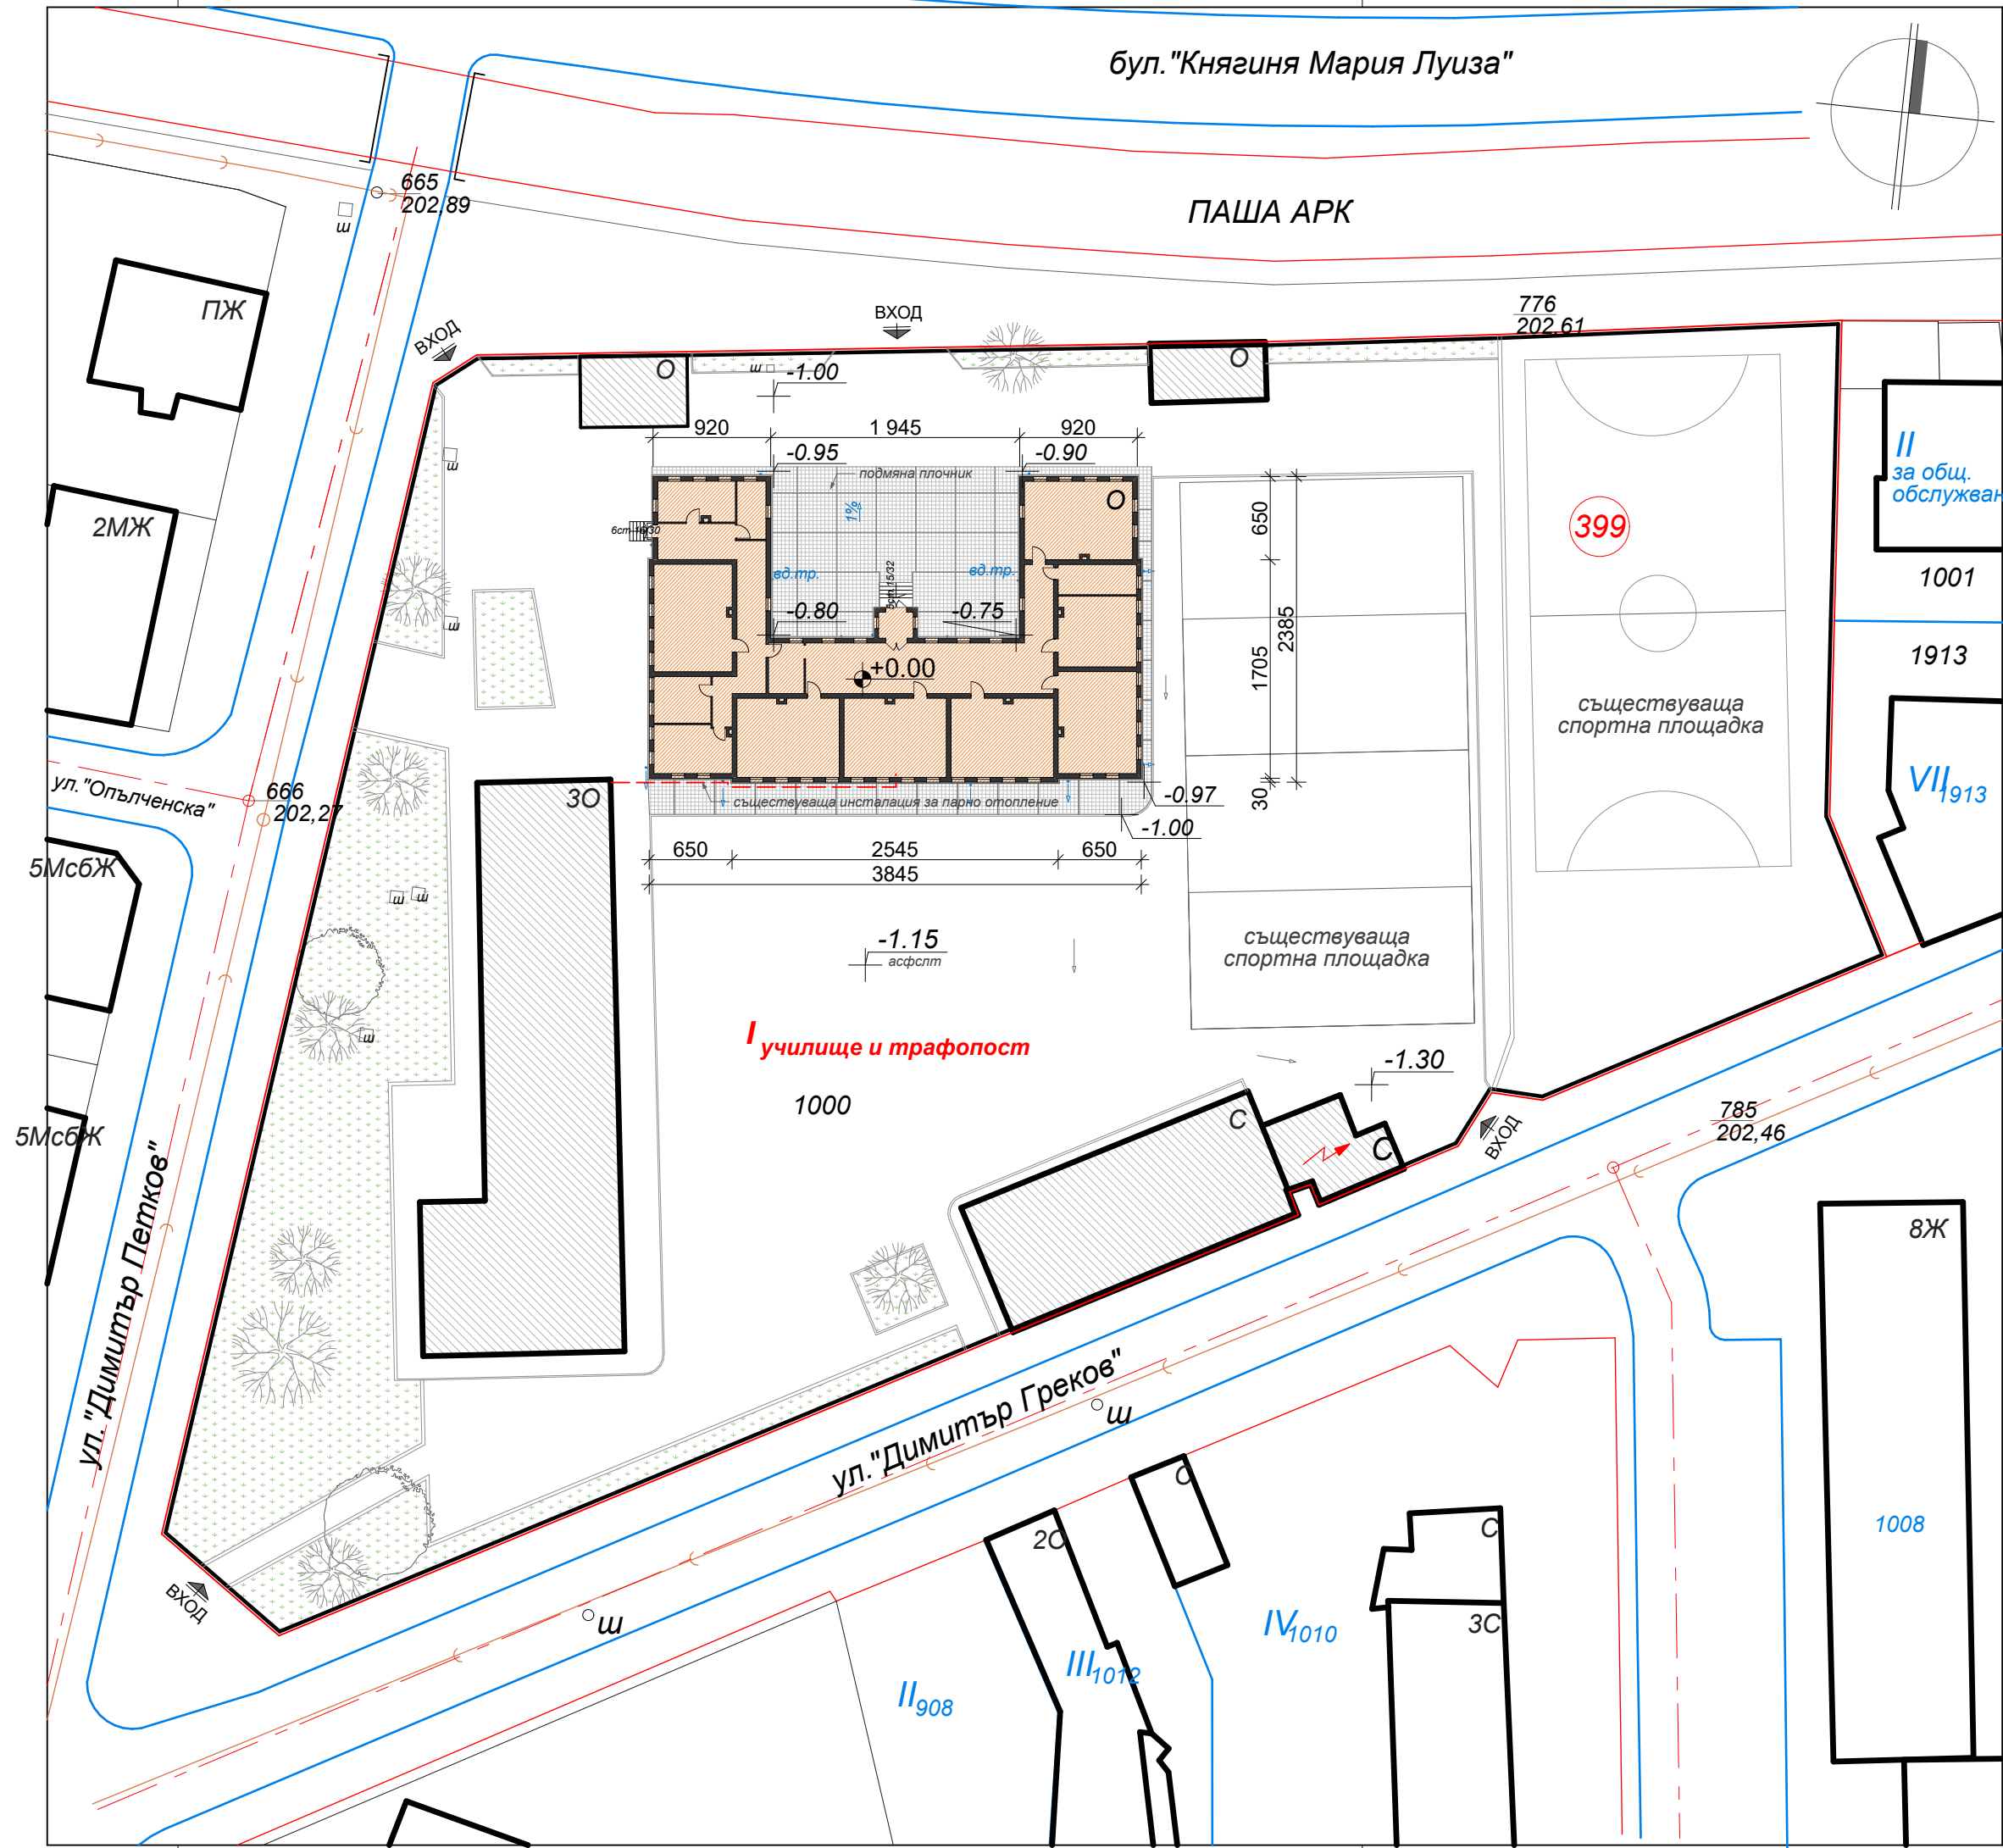

Съгласен с проекта ВЪЗЛОЖИТЕЛ:  
 Съгласно член 139 ал.3 от ЗУТ  
 Галина Барова  
 Директор ОУ"Х.Смирненски"-Пазарджик

Съгласували:  
 Констр. инж.Р.Неделчева

Обект: Фасадна консервация и реставрация на масивна сграда 55155.503.1000.1. и благоустройство на прилежащото пространство, находяща се в УПИ I-училище и трафопост, кв.399, по плана на гр.Пазарджик, имот с идентификатор 55155.503.1000.

Част: АРХИТЕКТУРА

Проектант: арх.Диана Муцанова

Чертеж:	Лист No. 1/5
	Дата 2020г.
	Мащаб 1:500

СИТУАЦИЯ