




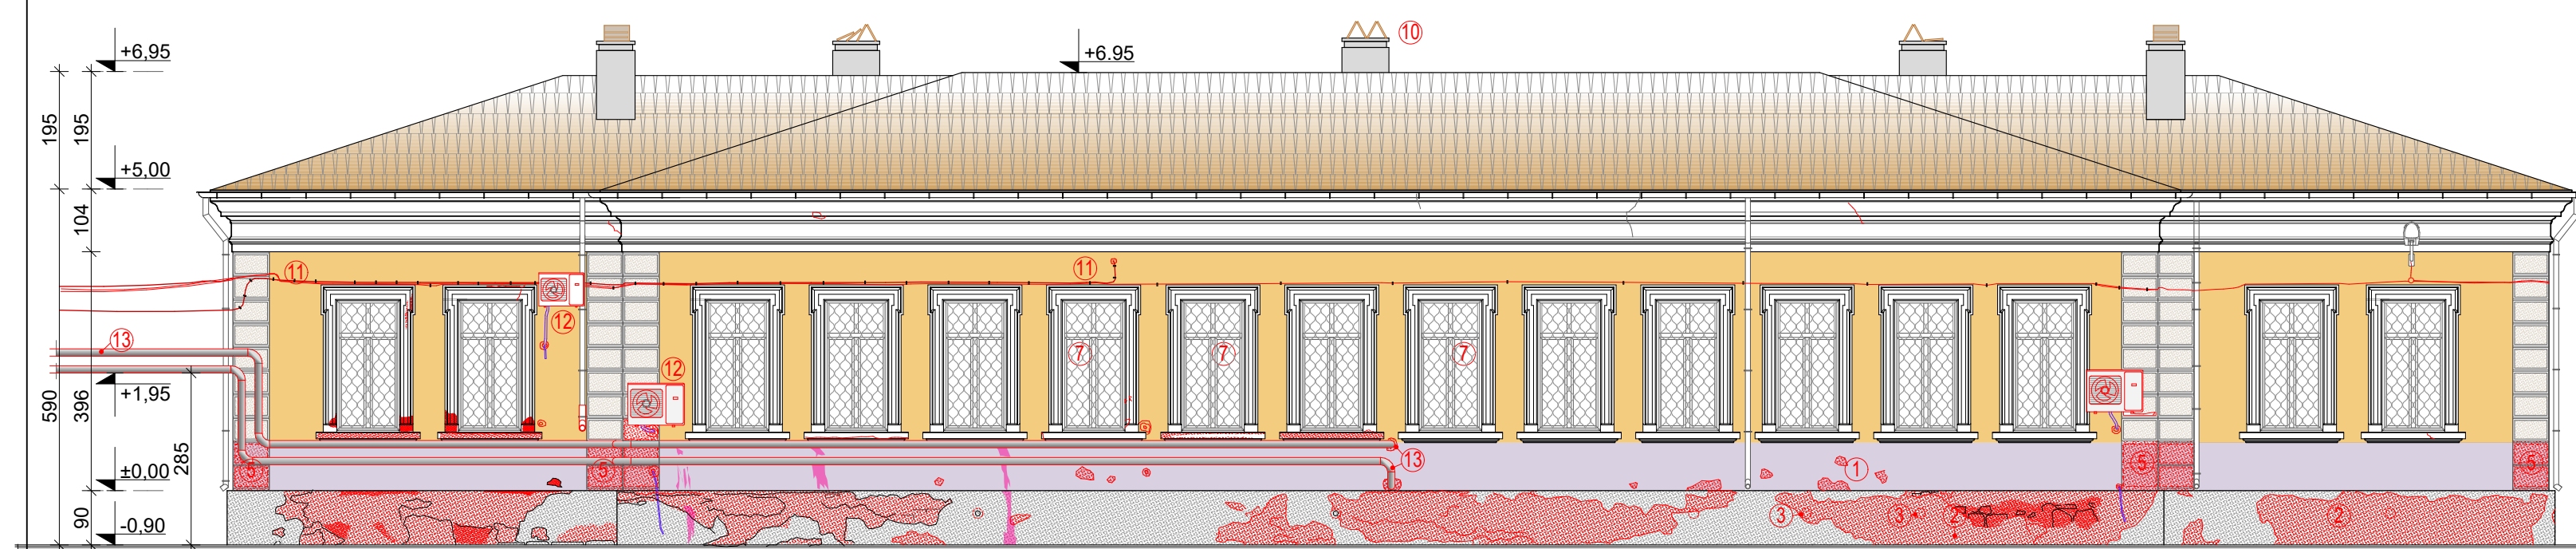


ФАСАДА ЮГ

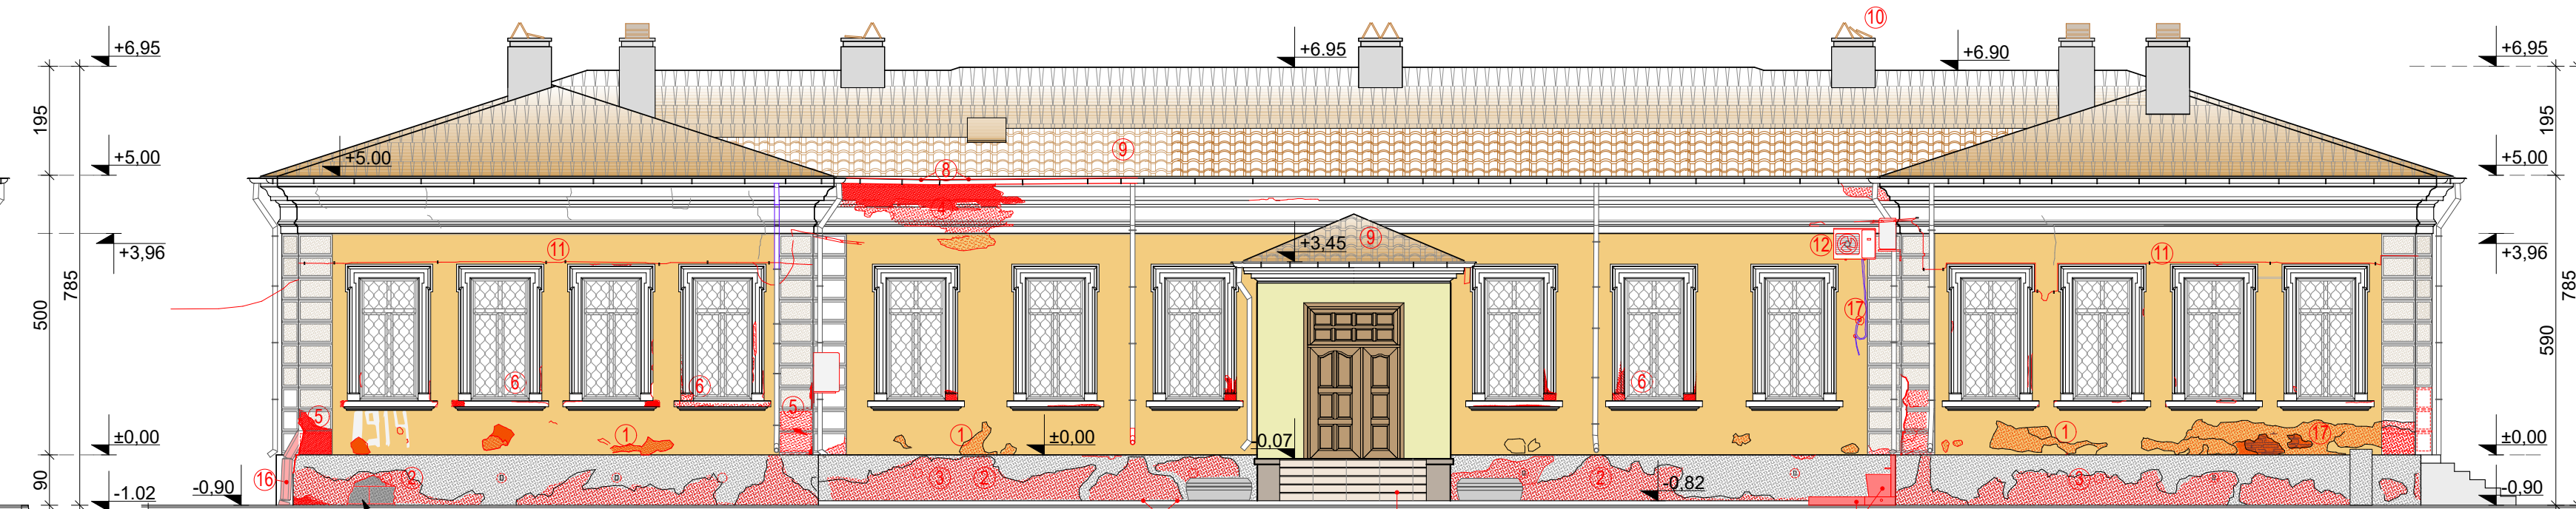


ФАСАДА СЕВЕР

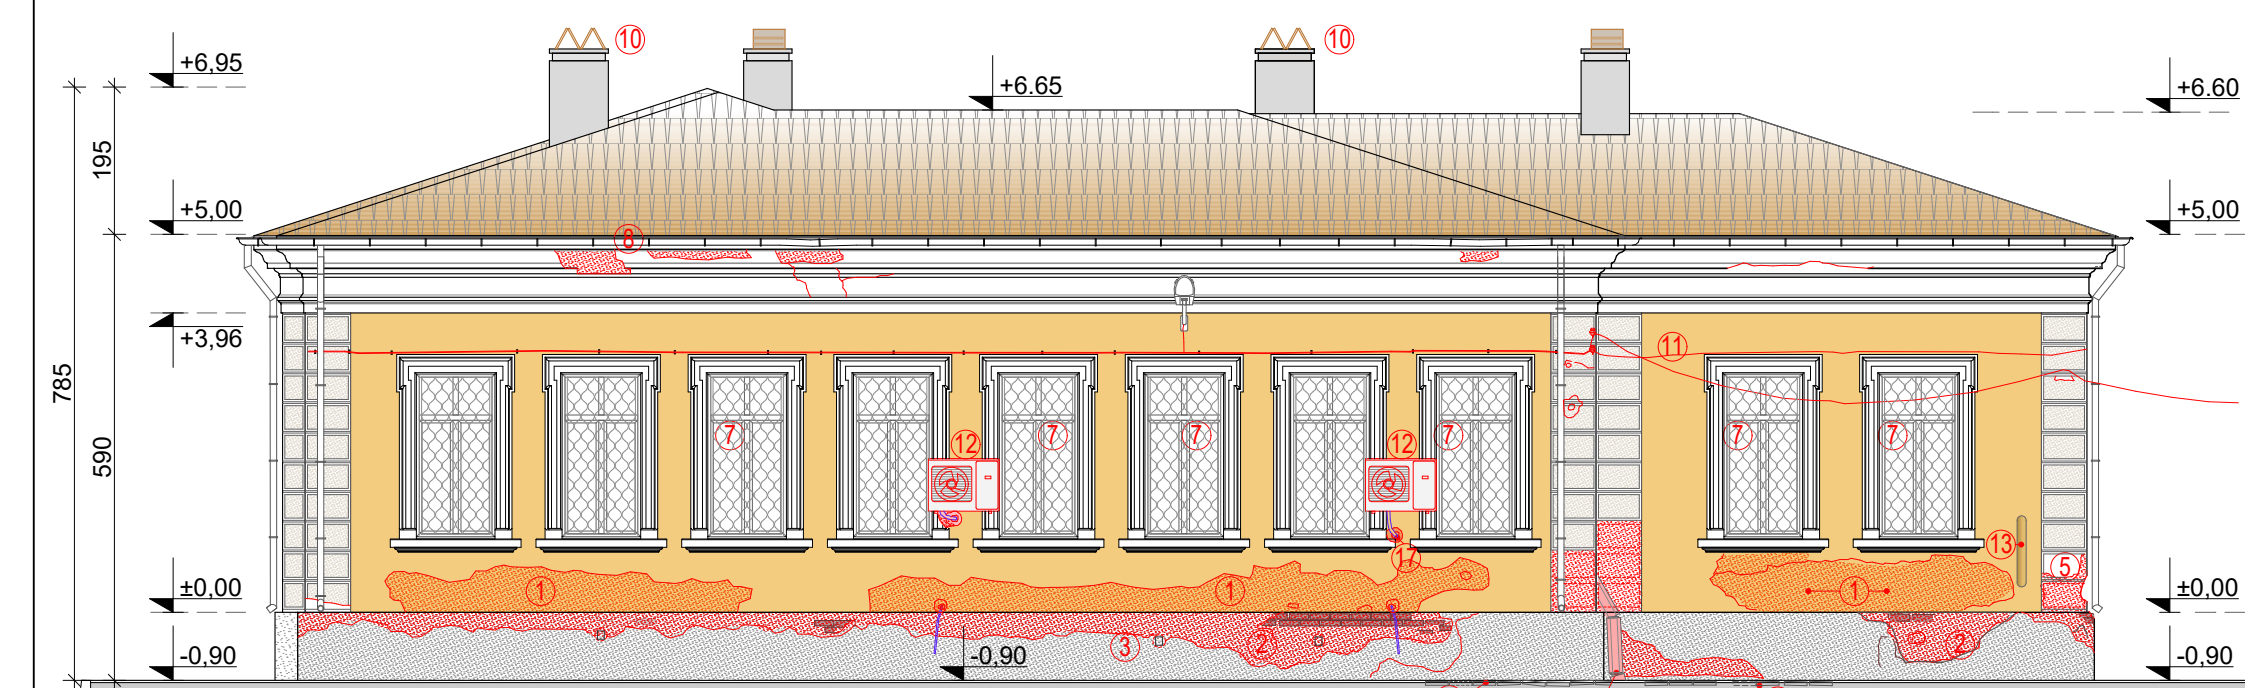

ФАСАДА ИЗТОК

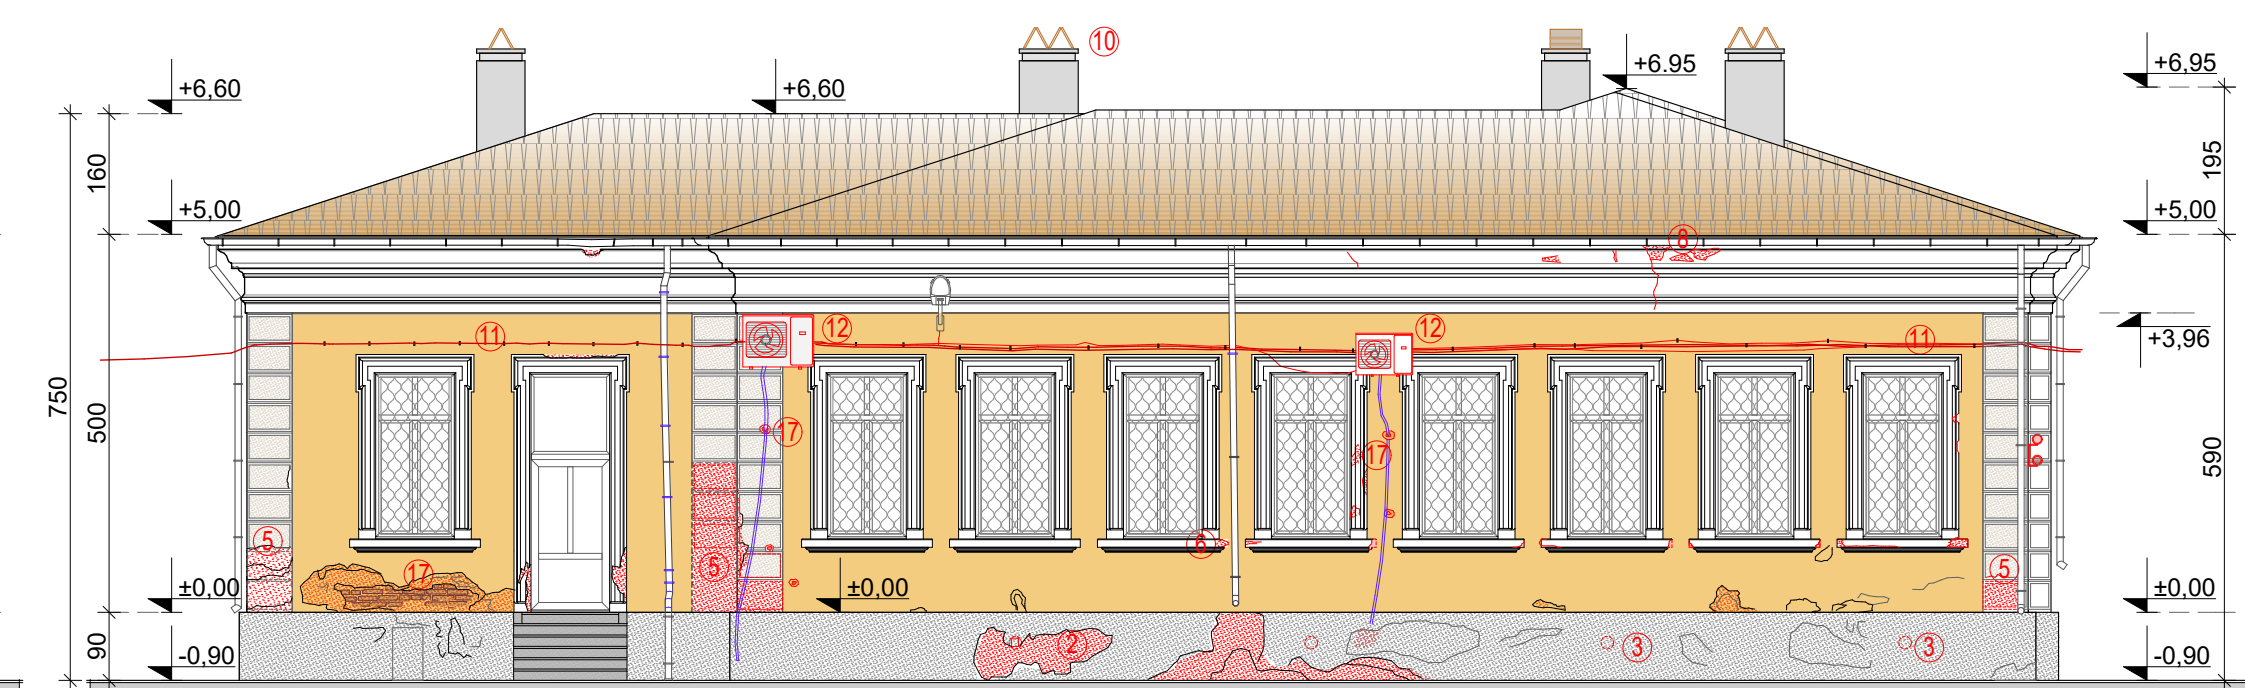

ФАСАДА ЗАПАД

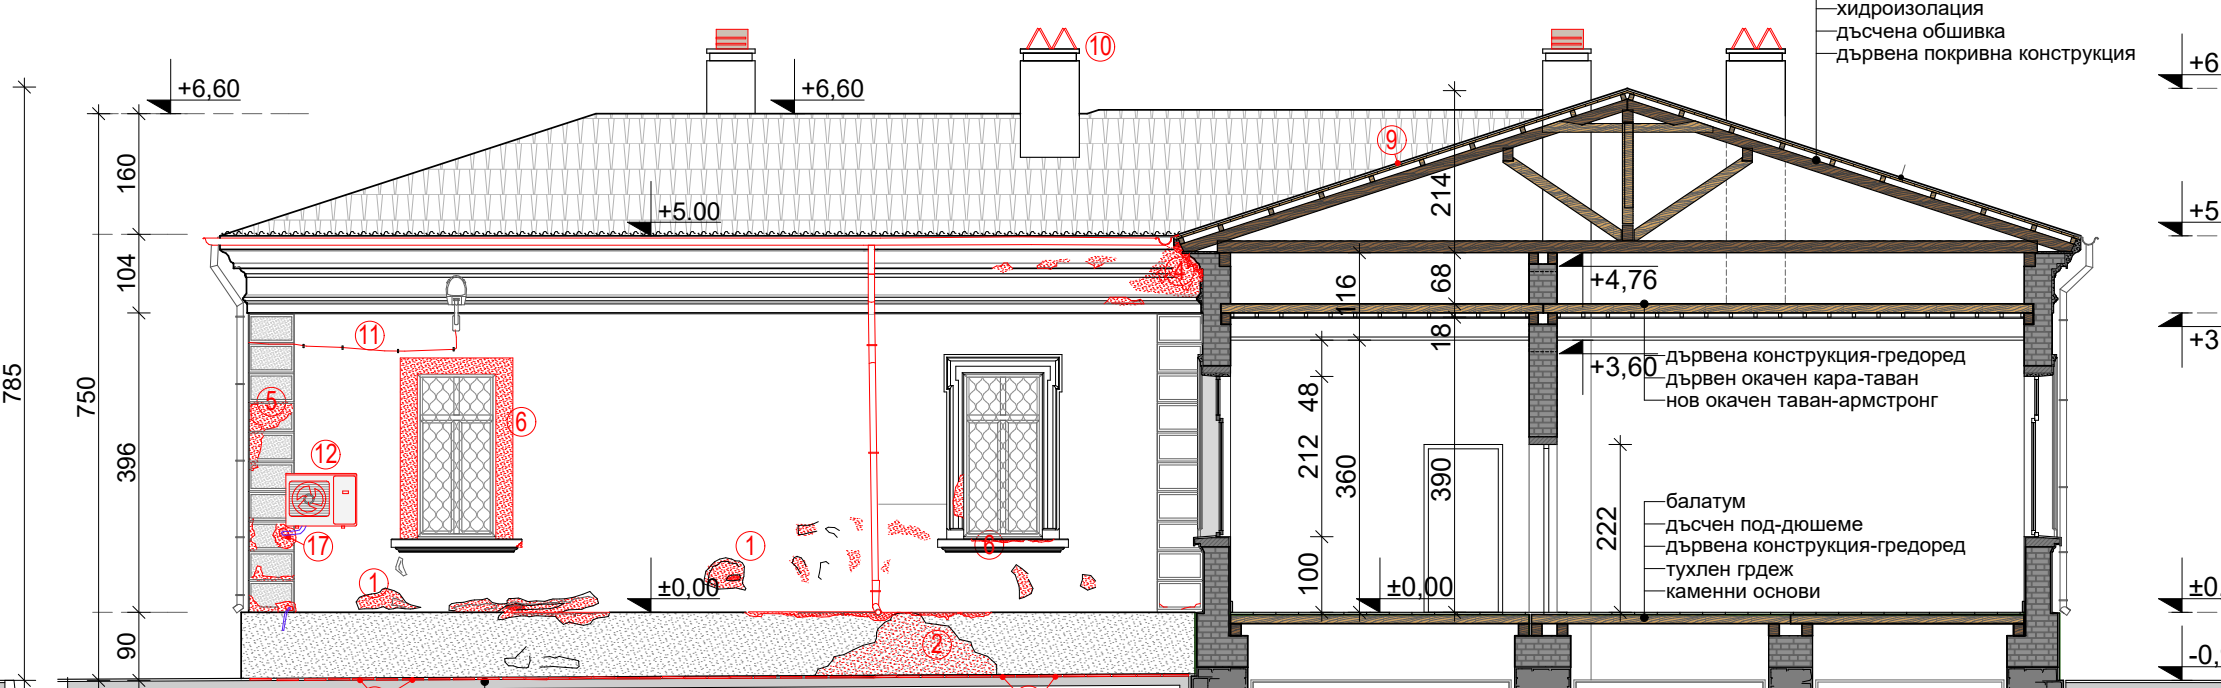


РАЗРЕЗ

ПАТОЛОГИЧНИ НАРУШЕНИЯ

- Обрушени мазилкови покрития, по външните ограждащи зидове;
- Деструктирани мазилкови покрития, по нивото на цокъла;
- Заличени вентилационни отвори по градежа в цокъла;
- Деструктирал, на места липсващи елементи от главен, профилиран корниз;
- Деструктирани липсващи архитектурни елементи по мазилкови пиластри;
- Деструктирани елементи от шукатурно оброчване по позорци;
- Неизмазани страници прозорци (вследствие подменена дограма);
- Компрометирани улици и водосточни тръби;
- Покривно покритие в комбинация на тип "Марсилски" и тип "Мизия" керемиди;
- Комини с покритие от керемиди тип "колибка";
- Външно електрическо окабеляване по фасадните;
- Поставени външни климатични тела върху архитектурната пластика;

- Съвременна външна инсталация от централно парно отопление;
- Съвременна външна дворна чешма с бетоново корито и мраморна облицовка;
- Съвременно покритие с плочки от гранитогрес по съществуващи външни стълбища;
- Външна действаща канализация, разположена видимо по фасадата;
- Каверни и отвори(от климатици) по градежите на сградата;
- Амортизирана дворна настилка от гнайсови плочки;
- Амортизирана дворна настилка от съвременни бетонови плочки;

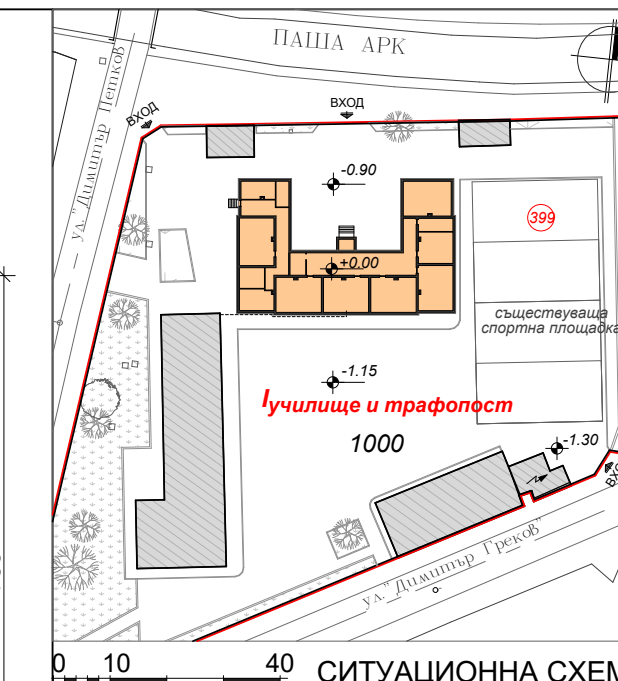

- ЛЕГЕНДА**
- компрометирани участъци
 - външно измазване на стени
 - външно измазване на цокъла

Съгласен с проекта ВЪЗЛОЖИТЕЛ:
Съгласно член 139 ал.3 от ЗУТ
Галина Барова
Директор ОУ "Х.Смирненски"-Пазарджик

Съгласувал:
Констр. инж.Р.Неделчева

Обект:
Фасадна консервация и реставрация на масивна сграда 55155.503.1000.1. и благоустройство на прилежащото пространство, намираща се в УПИ I-училище и трафопост, кв.399, по плана на гр.Пазарджик, имот с идентификатор 55155.503.1000.

Част:
АРХИТЕКТУРА

Проектант:
арх.Диана Муцанова

Чертеж:
ЗАСНЕМАНЕ ФАСАДИ

Лист No. 2/5
Дата 2020г.
Мащаб 1:100